


PLAN U. ETG


5688

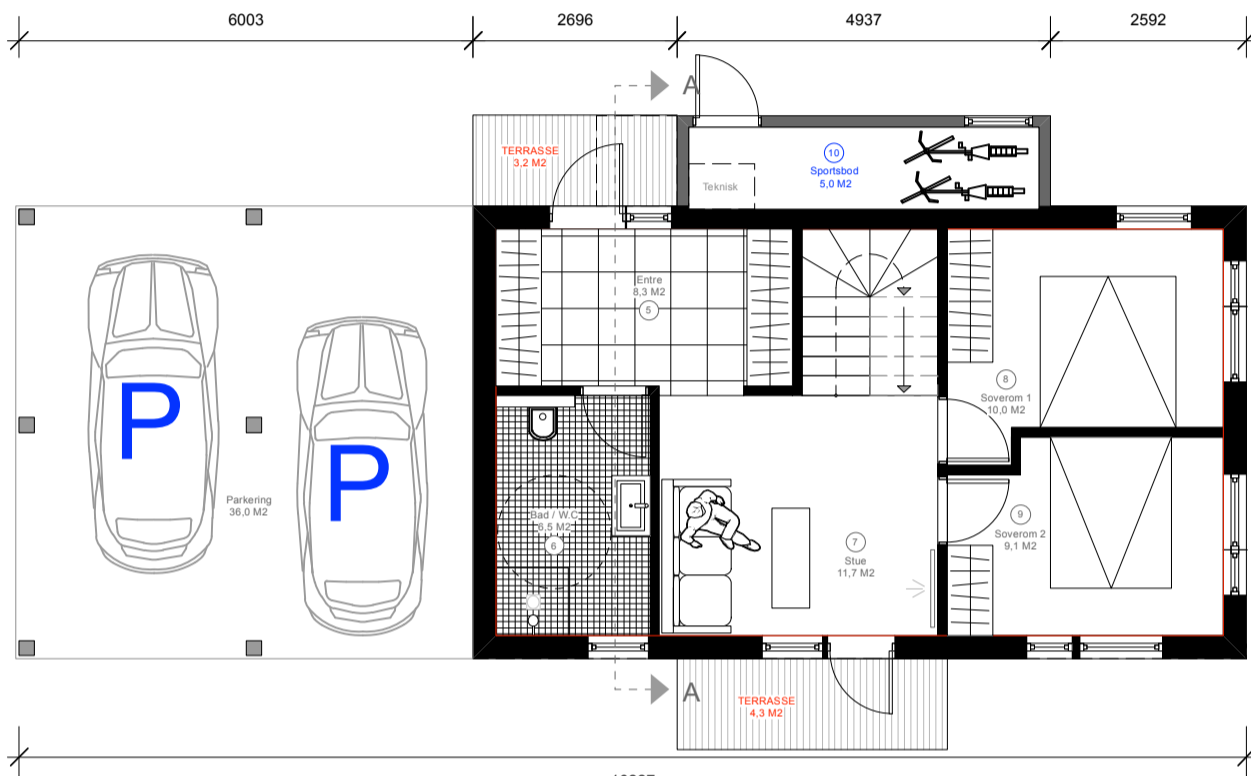

PLAN 1. ETG

1196

5988

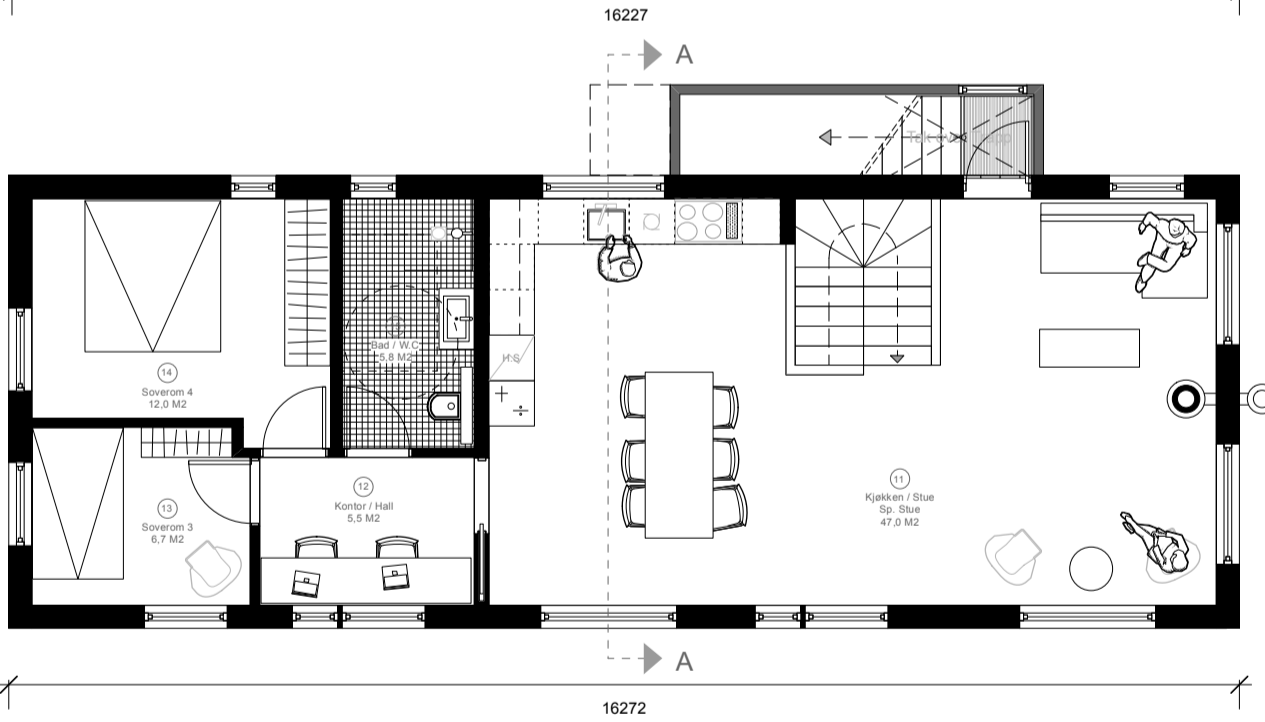


PLAN 2. ETG

BRA U.ETG. = 48,9 M2
 BRA 1.ETG. = 51,7 M2
 BRA 2.ETG. = 84,1 M2
BRA TOTAL = 184,7 M2
 BYA = 103,3 M2
 (inkl. 2 stk p.p.t. under bygningskropp)




P - ROM = 184,7 M2
 S - ROM = 41,0 M2
 (5,0 M2 Bod + 36,0 M2 Carport)

Beregning iht. Norsk Standard NS 3940

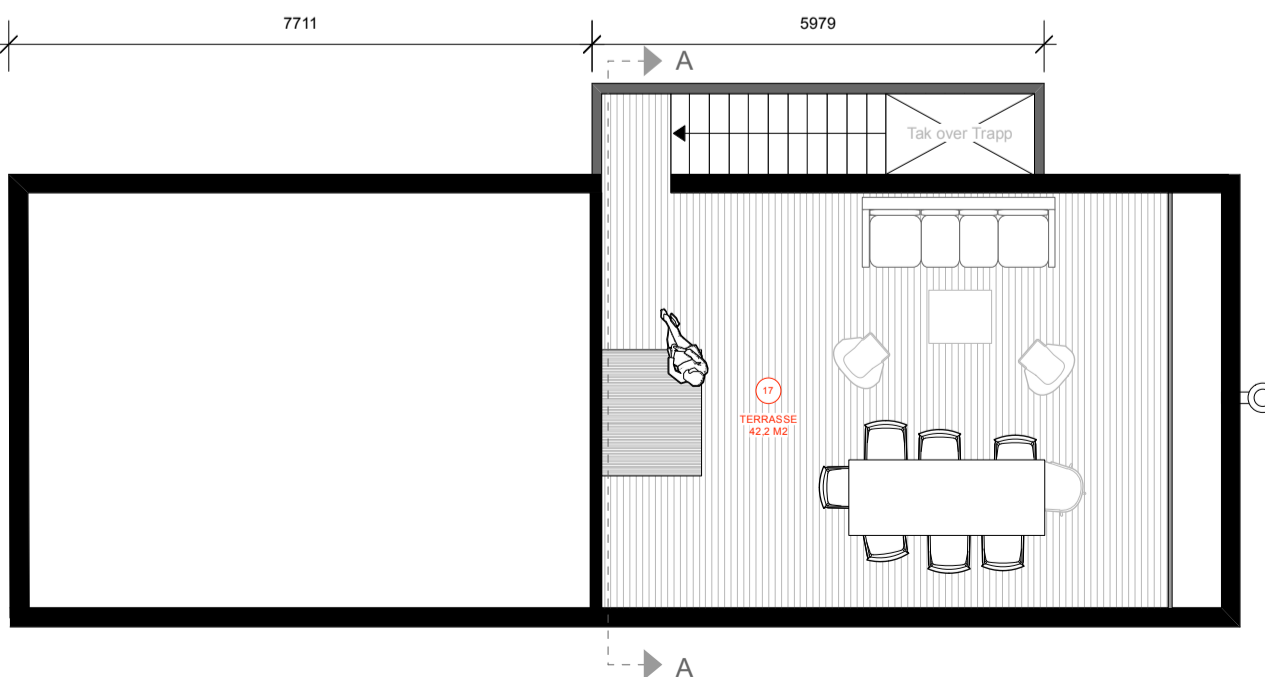


Plan Tak Terr.

ANM. TEGNINGER - Optimalisering	AS	AS	21.05.21																				
REV.	SIGN. KONTJ.		DATO																				
PROSJEKT NR.: 2020 07																							
PROSJEKT:			DATO: 21.05.21																				
Etablering 2 Slik Eneboliger			MÅL: 1:100 (A3)																				
Mubli Vesleskauen As			SIGN: AS																				
Vesleskauen 44 & 46			KONTR.: AS																				
Gr. Br. nr.: 1/996																							
TEGN.:																							
PLAN TEGNINGER																							
TEGN.NR.	A 101		REV.																				
<table border="1"> <tr> <td>S</td><td>T</td><td>U</td><td>D</td> </tr> <tr> <td>I</td><td>O</td><td>Å</td><td>S</td> </tr> <tr> <td>A</td><td>R</td><td>K</td><td>I</td> </tr> <tr> <td>T</td><td>E</td><td>K</td><td>T</td> </tr> <tr> <td>U</td><td>R</td><td></td><td></td> </tr> </table>				S	T	U	D	I	O	Å	S	A	R	K	I	T	E	K	T	U	R		
S	T	U	D																				
I	O	Å	S																				
A	R	K	I																				
T	E	K	T																				
U	R																						
STUDIO S ARKITEKTUR AS																							
Arkitekt MNAL																							
Andrew Schou																							
BERGTUNVEIEN 1																							
1459 NESODDTANGEN																							
m : 0047 452 67 164																							
@ : andy@studiosa.no																							
w : studioSarkitektur.no																							
Org. nr 924 013 753 MVA																							

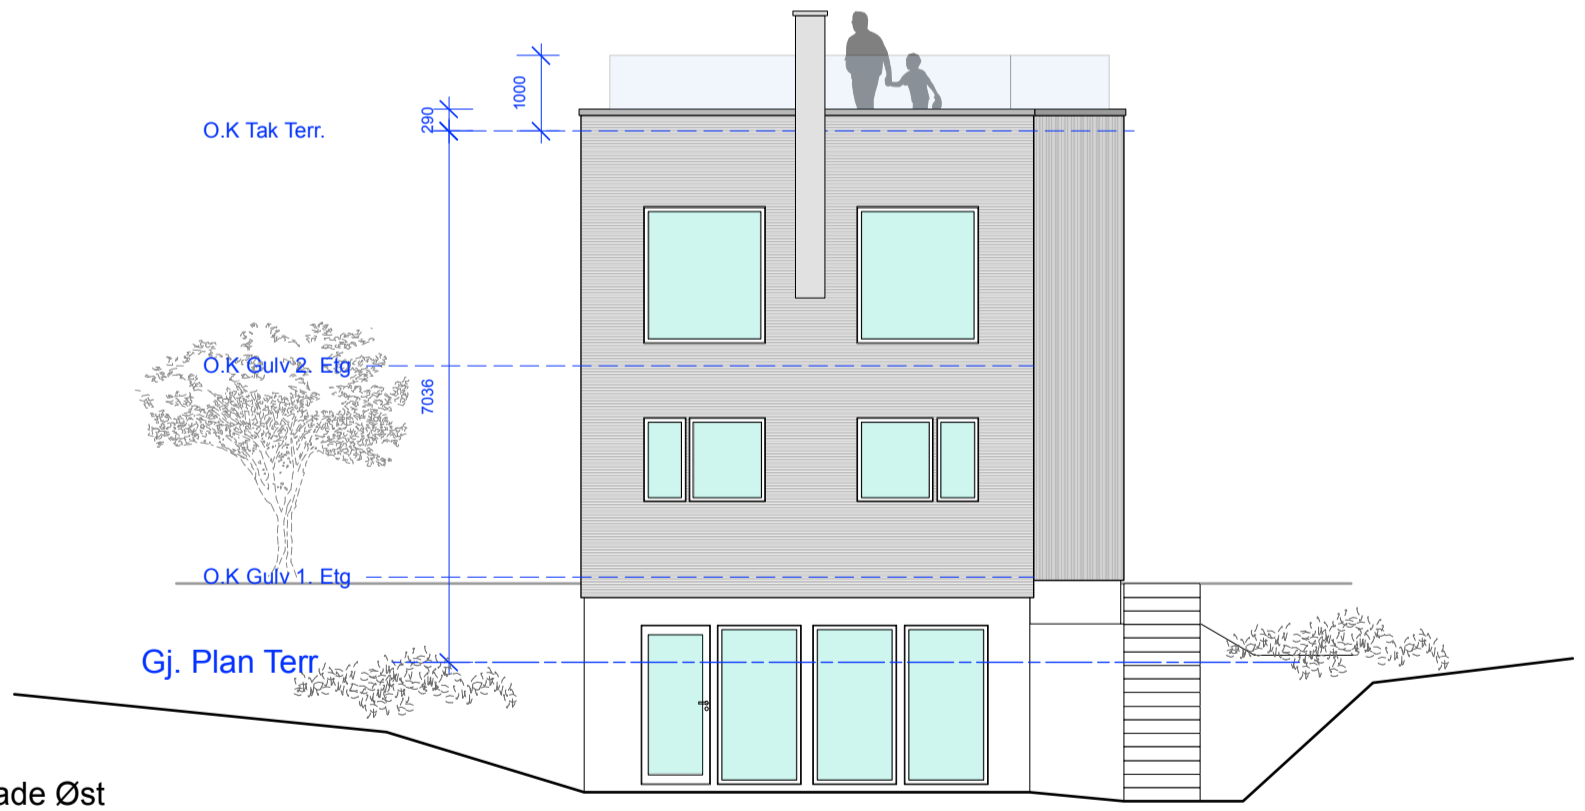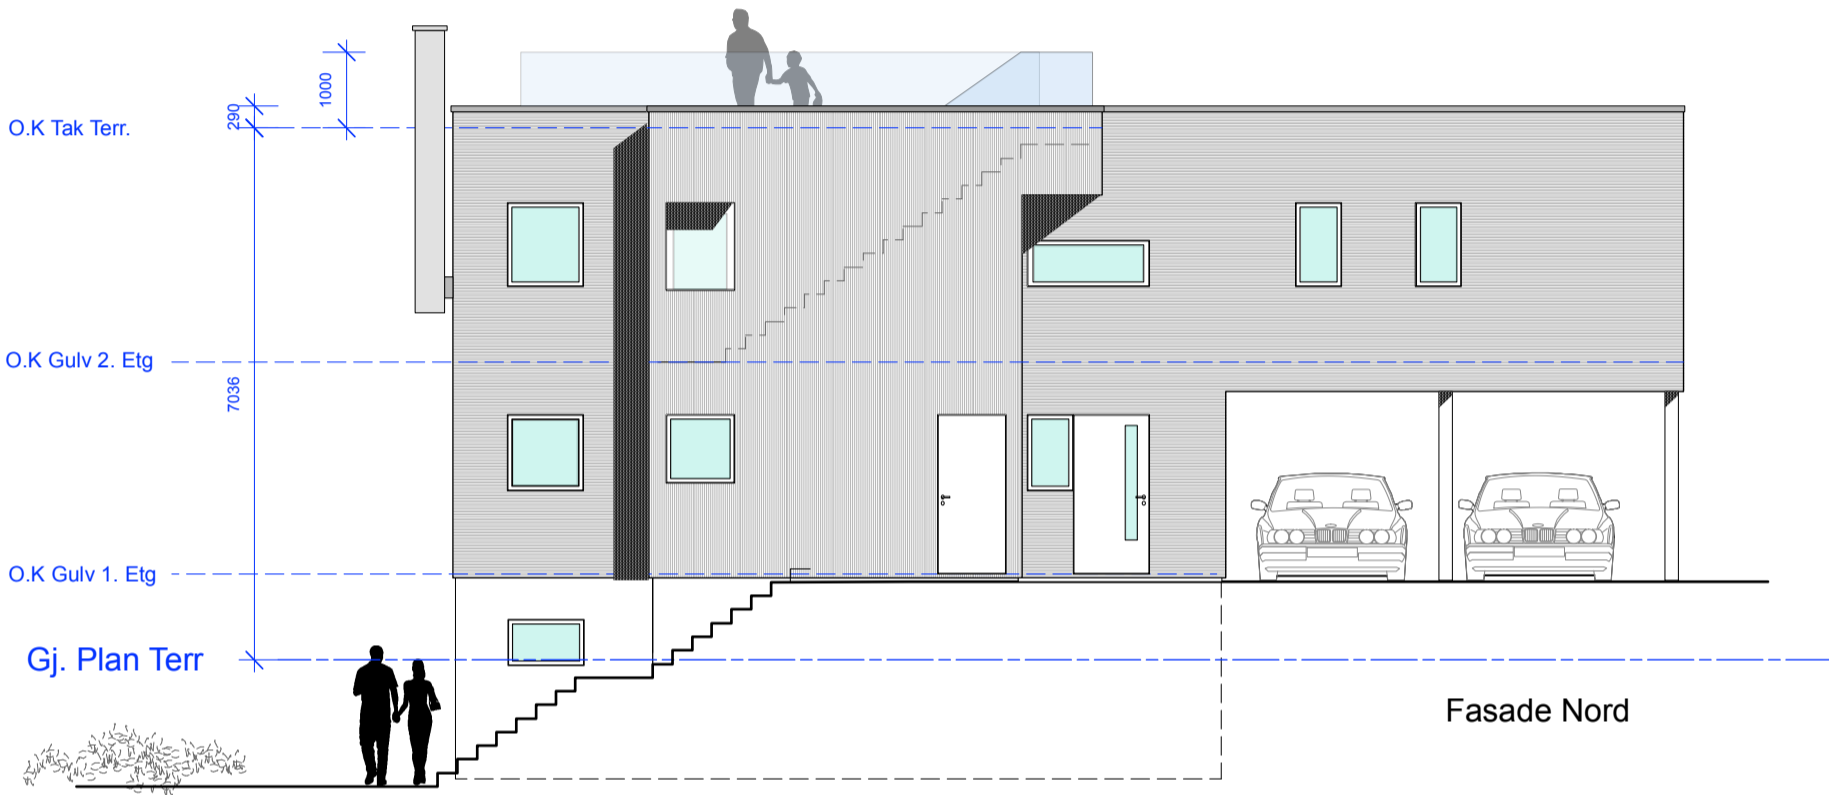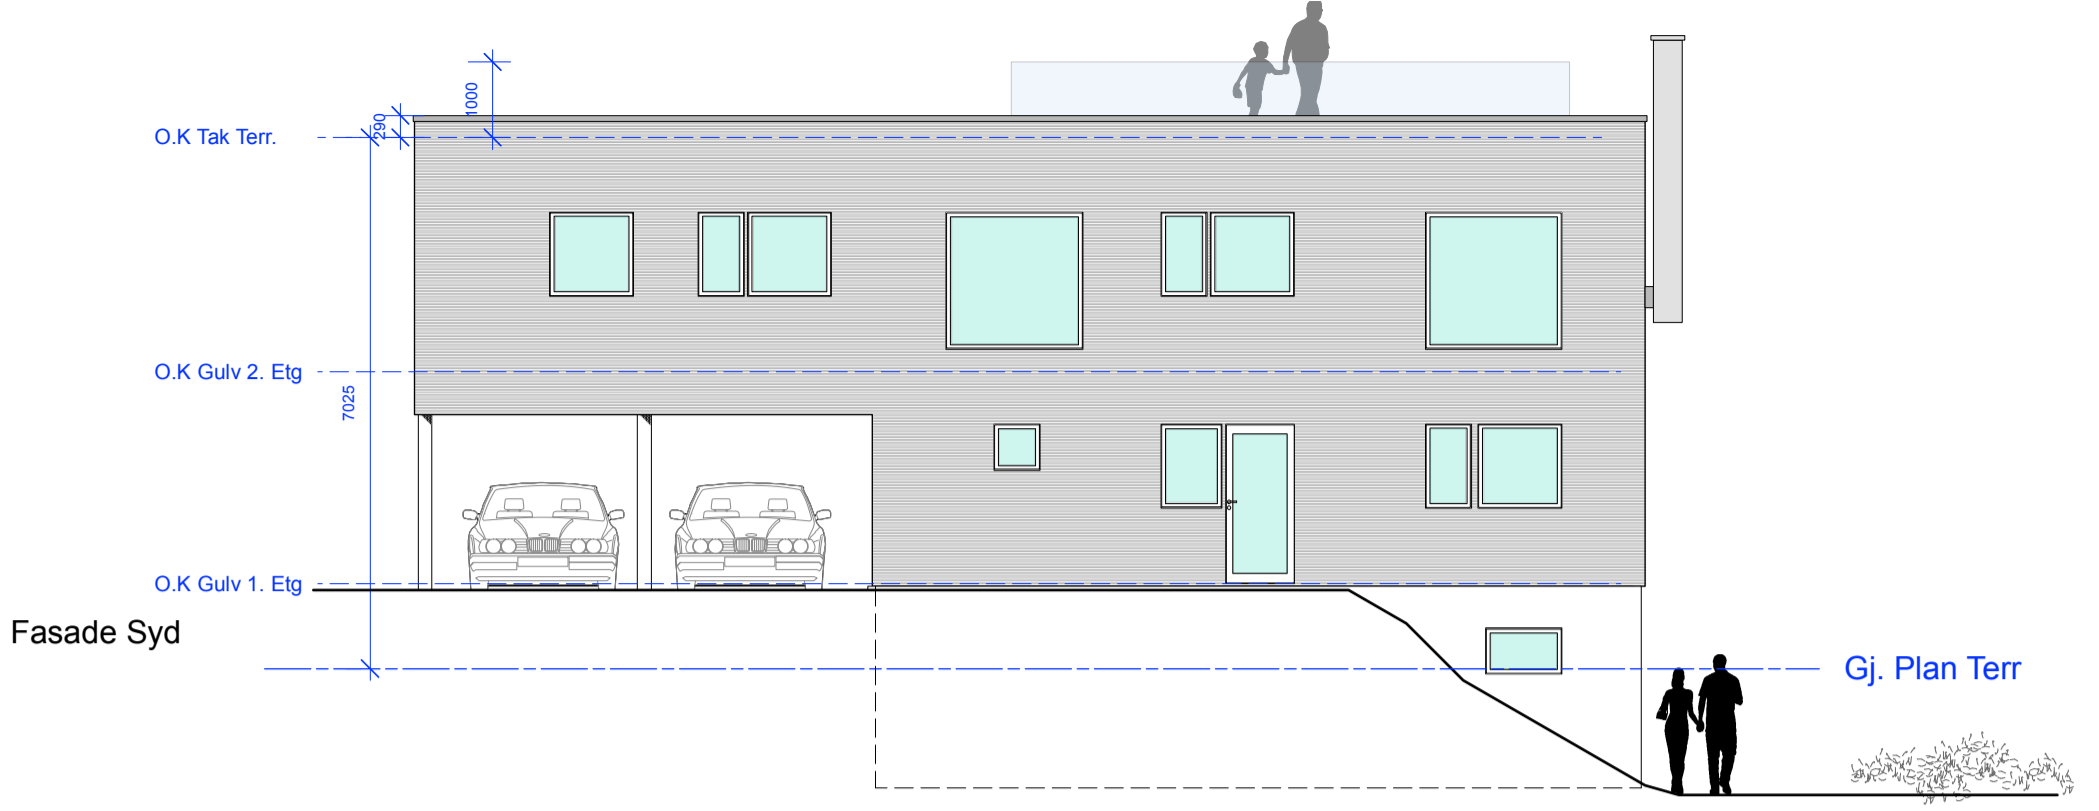


BRA U.ETG.	=	48,9 M2
BRA 1.ETG.	=	51,7 M2
BRA 2.ETG.	=	84,1 M2
BRA TOTAL	=	184,7 M2
BYA	=	103,3 m2
<small>(Inkl. 2 stk p.pl. under bygningskropp)</small>		

Fasade Øst

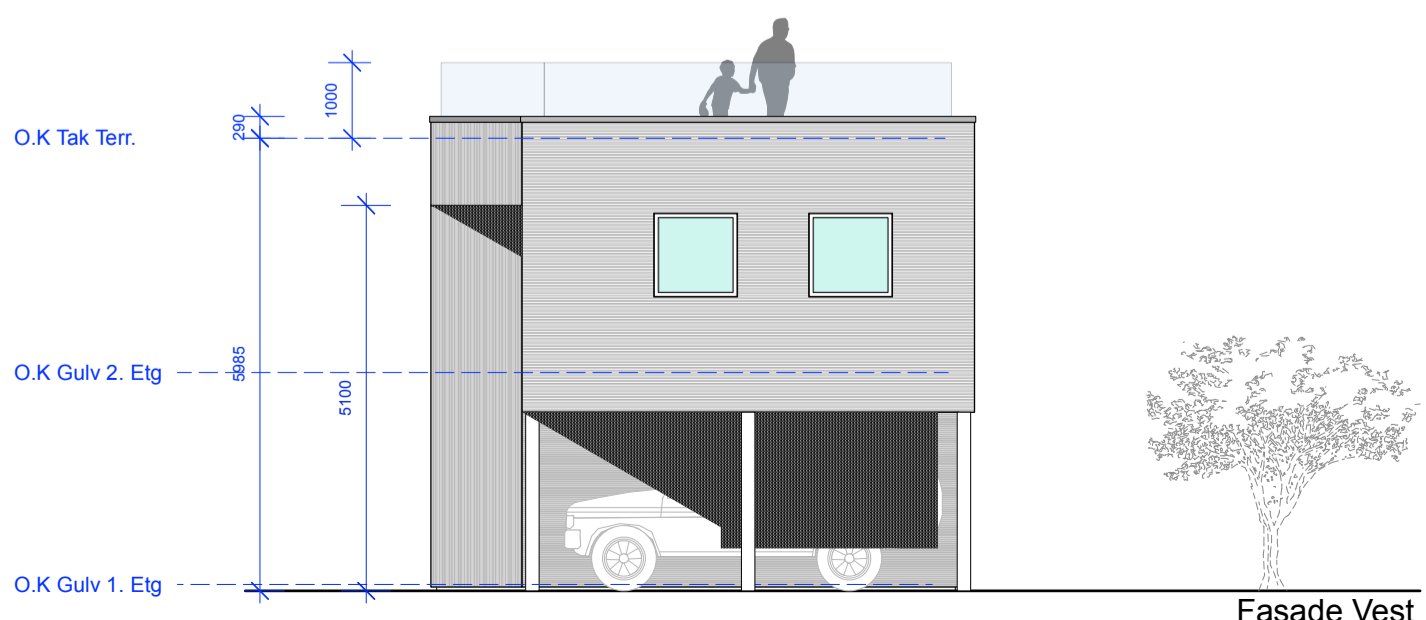


Fasade Vest

ANM. TEGNINGER - Optimalisering	AS	AS	21.05.21																				
REV.		SIGN. KONTJ	DATO																				
PROSJEKT NR.:	2020 07																						
PROSJEKT:	Etablering 2 Stk Eneboliger Mubli Vesleskauen As Vesleskauen 44 & 46		DATO: 21.05.21																				
	Gr. Br. nr.: 1/996		MÅL: 1:100 (A3)																				
TEGN.:	FASADE TEGNINGER		SIGN: AS																				
			KONTR.: AS																				
TEGN.NR.	A 102		REV.																				
<table border="1"> <tr> <td>S</td><td>T</td><td>U</td><td>D</td> </tr> <tr> <td>I</td><td>O</td><td>Å</td><td>S</td> </tr> <tr> <td>A</td><td>R</td><td>K</td><td>I</td> </tr> <tr> <td>T</td><td>E</td><td>K</td><td>T</td> </tr> <tr> <td>U</td><td>R</td><td></td><td></td> </tr> </table>				S	T	U	D	I	O	Å	S	A	R	K	I	T	E	K	T	U	R		
S	T	U	D																				
I	O	Å	S																				
A	R	K	I																				
T	E	K	T																				
U	R																						
STUDIO S ARKITEKTUR AS Arkitekt MNAL Andrew Schou BERGTUNVEIEN 1 1459 NESODDTANGEN m : 0047 452 67 164 @ : andy@studiosa.no w : studioSarkitektur.no Org. nr 924 013 753 MVA																							

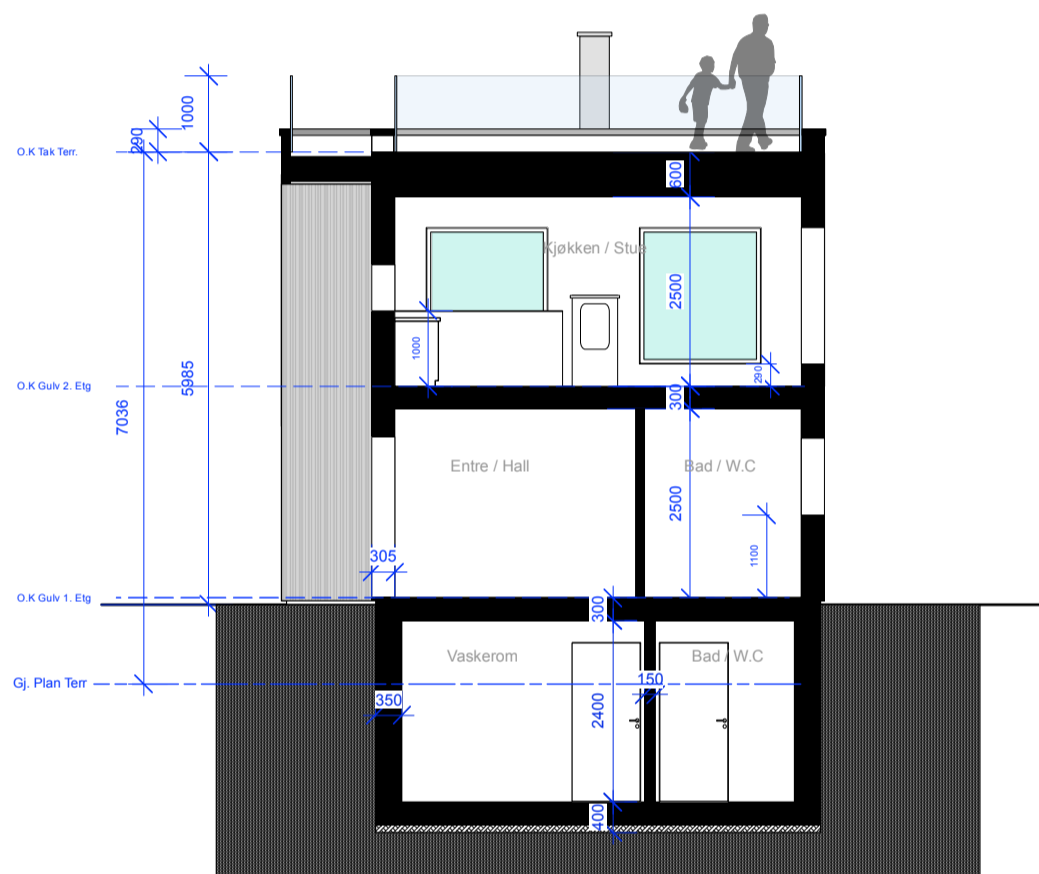

BRA 1.ETG.	=	51,7 M2
BRA 2.ETG.	=	84,1 M2
BRA TOTAL	=	135,8 M2
BYA	=	103,3 m2
<small>(Inkl. 2 stk p.pl. under bygningskropp)</small>		

ANM. TEGNINGER - Optimalisering	AS	AS	21.05.21
REV.	SIGN.	KONTJ.	DATO
PROSJEKT NR.: 2020 07			
PROSJEKT:		DATO: 21.05.21	
Etablering 2 Stk Eneboliger		MÅL: 1:100 (A3)	
Mubl Vesleskauen As		SIGN: AS	
Vesleskauen 44 & 46		KONTR.: AS	
Gr. Br. nr.: 1/996			
SNITT AA			
TEGN.:	AS		
TEGN.NR.	A 103		REV.
S	T	U	D
I	O	Å	S
A	R	K	I
T	E	K	T
U	R		
STUDIO S ARKITEKTUR AS Arkitekt MNAL Andrew Schou BERGTUNVEIEN 1 1459 NESODDTANGEN m : 0047 452 67 164 @ : andy@studiosa.no w : studioSarkitektur.no Org. nr 924 013 753 MVA			

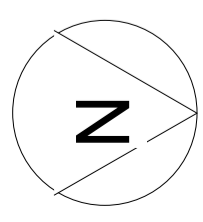

ANM. TEGNINGER - Optimalisering		AS	AS	10.01.22
REV.		SIGN.	KONTJ.	DATO
PROSJEKT NR.: 2020 07				
PROSJEKT: Etablering Eneboliger VESLESKAUEN				DATO: 10.01.22
Rugdefaret 44-62 Gr. Nr.: 1/993-996 & 1/1006				MÅL: (A3)
TEGN.: UTOMHUSPLAN				SIGN: AS
				KONTR.: AS
TEGN.NR.	A 104	REV.		
S	T	U	D	STUDIO S ARKITEKTUR AS Arkitekt MNAL Andrew Schou BERGTUNVEIEN 1 1459 NESODDTANGEN m : 0047 452 67 164 @ : andy@studiosa.no w : studioSarkitektur.no Org. nr 924 013 753 MVA
I	O	Å	S	
A	R	K	I	
T	E	K	T	
U	R			