



A


Fasade Nord

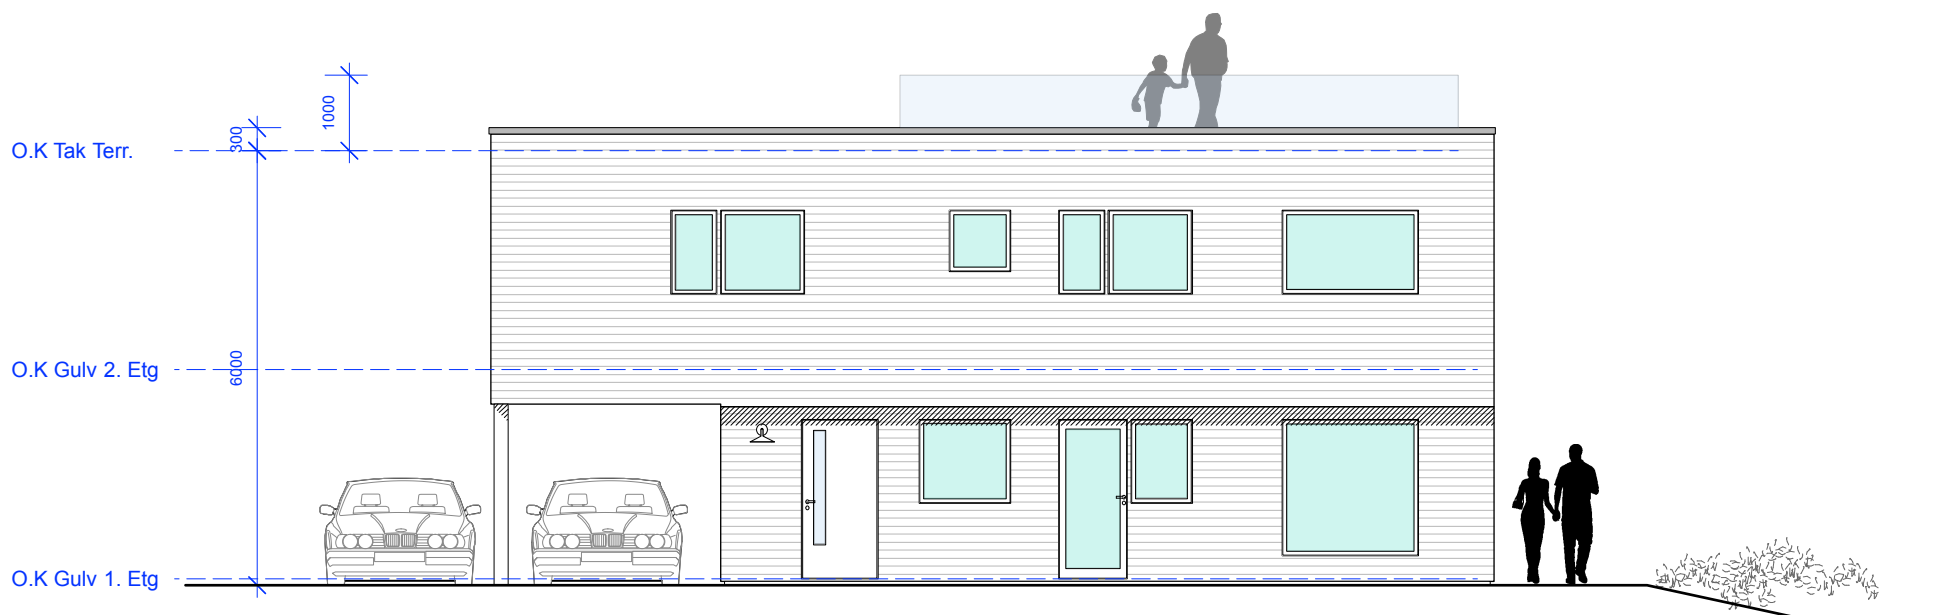

Fasade Syd

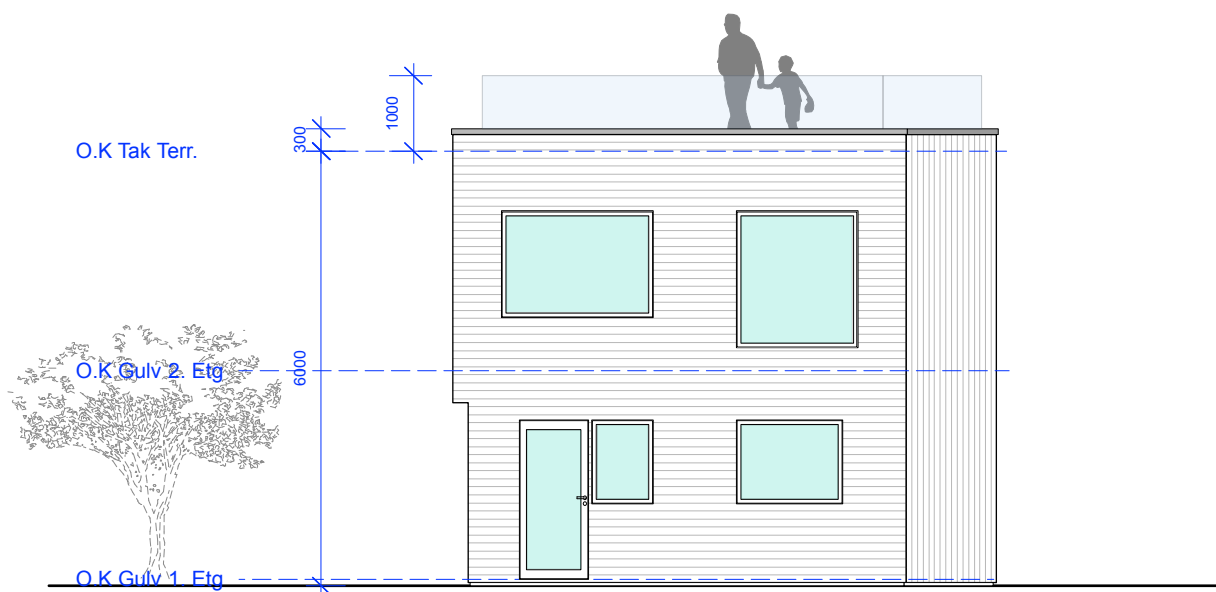

Fasade Øst

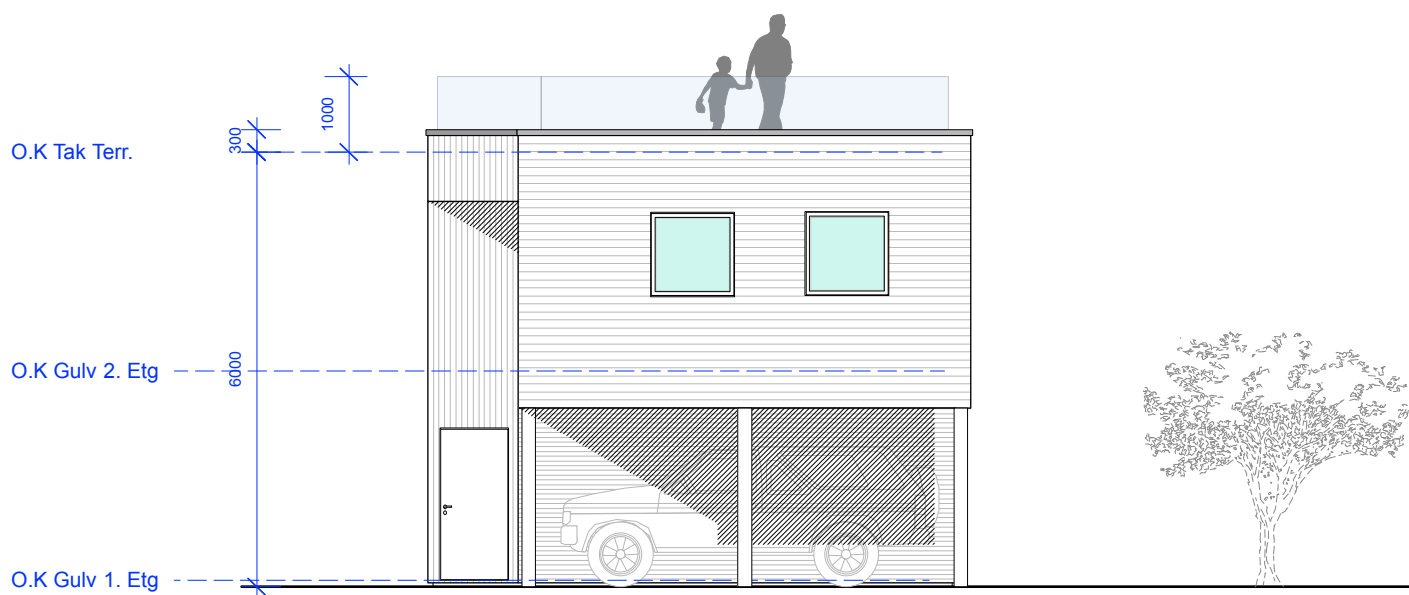

Fasade Vest

REV.	SALGSPROSPEKT.	AS	AS	27.10.20
PROSJEKT NR.: 2020 07	SIGN./KONTI/ DATO			
PROSJEKT:	Etablering 10 Sik Eneboliger		DATO: 27.10.20	
MUBLJ AS	Veslekauen 18		MÅL: (A3)	
1459 Nesoddtangen	Gr.nr.: 1		SIGN: AS	
	Br.nr.: 993 & 996		KONTR.: AS	
TEGN.:	FASADER		AS	
	HUS A			
TEGN.NR.		REV.		
S	T	U	D	STUDIO SARKITEKTURAS Arkitekt MNAL Andrew Schou BERGTUNVEIEN 1 1459 NESODDTANGEN m : 0047 452 67 164 @ : andy@studiosa.no w : studioSarkitektur.no Org. nr 924 013 753 MVA
I	O	Å	S	
A	R	K	I	
T	E	K	T	
U		R		